

Moncherand (VD)
Superbe villa d'architecte
année : 2012
terrain : 1000 m2



direct-group
www.direct-habitat.ch

Direct Habitat Sarl
ZI Moulin-du-Choc C
1122 Romanel-sur-Morges
Tél : 021 802 61 25

Pascal Harnisch, 079 358 33 39
Stephane Vidmer, 079 298 52 24

info@direct-habitat.ch



Type :	villa individuelle
Année :	2012
Terrain :	1000 m2
Surface :	200 m2 habitables
Pièces :	7,5
Chambres :	2 rez-de-chaussée 4 à l'étage
Sanitaires :	3
Chauffage :	Gaz + solaire
Matériaux :	Construction traditionnelle
Garage :	2 places intérieures
Divers :	Carnotzet



direct-group
www.direct-habitat.ch

Direct Habitat Sarl
ZI Moulin-du-Choc C
1122 Romanel-sur-Morges
Tél : 021 802 61 25

Pascal Harnisch, 079 358 33 39
Stephane Vidmer, 079 298 52 24

info@direct-habitat.ch



Garage :

2 places intérieures

Places extérieures :

3 places de parc extérieures

Accès :

Autoroute : 3 min

Orbe : 5 min

Lausanne : 25 min

Yverdon : 20 min

Berne : 35 min

Neuchâtel : 40 min



direct-group

www.direct-habitat.ch

Direct Habitat Sarl
ZI Moulin-du-Choc C
1122 Romanel-sur-Morges
Tél : 021 802 61 25

Pascal Harnisch, 079 358 33 39
Stephane Vidmer, 079 298 52 24

info@direct-habitat.ch



La commune de Montcherand

Petit Village de 320 habitants situé à 2 kms d'Orbe, et à 3 minutes de la sortie d'autoroute.

Cette localité offre toutes les commodités à proximité : école primaire et secondaire, café restaurant, transports publics, commerces, poste, banque, etc...

Montcherand propose également beaucoup d'activités via ses sociétés locales (Abbaye, tir, football, chœur d'homme, société de jeunesse, , badminton, gym, tennis).

De nombreuses balades sont possibles en empruntant les magnifiques sentiers pédestres et forestiers.

Cette localité se trouve sur le chemin de Compostelle avec une église dont les fresques déplacent beaucoup de visiteurs.





direct-group
www.direct-habitat.ch

Direct Habitat Sarl
ZI Moulin-du-Choc C
1122 Romanel-sur-Morges
Tél : 021 802 61 25

Pascal Harnisch, 079 358 33 39
Stephane Vidmer, 079 298 52 24

info@direct-habitat.ch

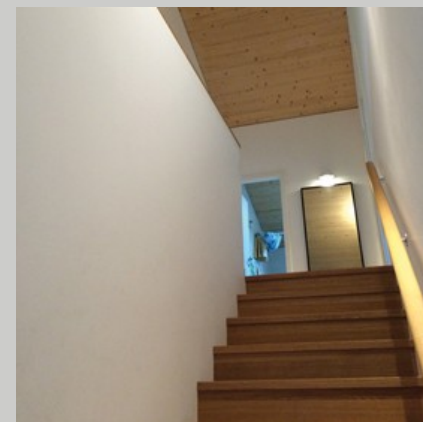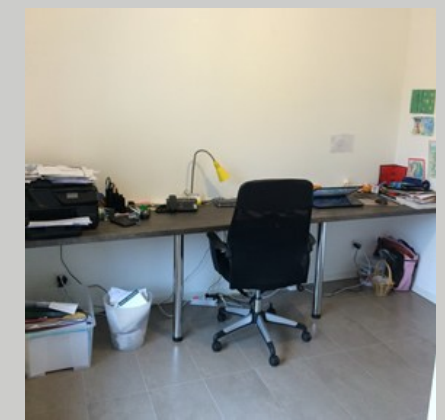

direct-group
www.direct-habitat.ch

Direct Habitat Sarl
ZI Moulin-du-Choc C
1122 Romanel-sur-Morges
Tél : 021 802 61 25

Pascal Harnisch, 079 358 33 39
Stephane Vidmer, 079 298 52 24
info@direct-habitat.ch



direct-group
www.direct-habitat.ch

Direct Habitat Sarl
ZI Moulin-du-Choc C
1122 Romanel-sur-Morges
Tél : 021 802 61 25

Pascal Harnisch, 079 358 33 39
Stephane Vidmer, 079 298 52 24
info@direct-habitat.ch


Guy Corbaz & Pascal Oulevay architectes sàrl
Rue Cité-Derrière 20 CH-1005 Lausanne
t: +41 (0)21 311 60 76 f: +41 (0)21 311 60 67
e-mail: administration@pocg.net

0806_Montcherand

Parcelle n°71 "A L'Ochette"

Réalisation d'une villa

Plan n°: **50_04**
Indice: **A**
Titre: **Façade ouest**
Phase: 4.51_Projet d'exécution
Echelle: 1:100
Date: 20.03.2013
Dessin: vc
Modification:

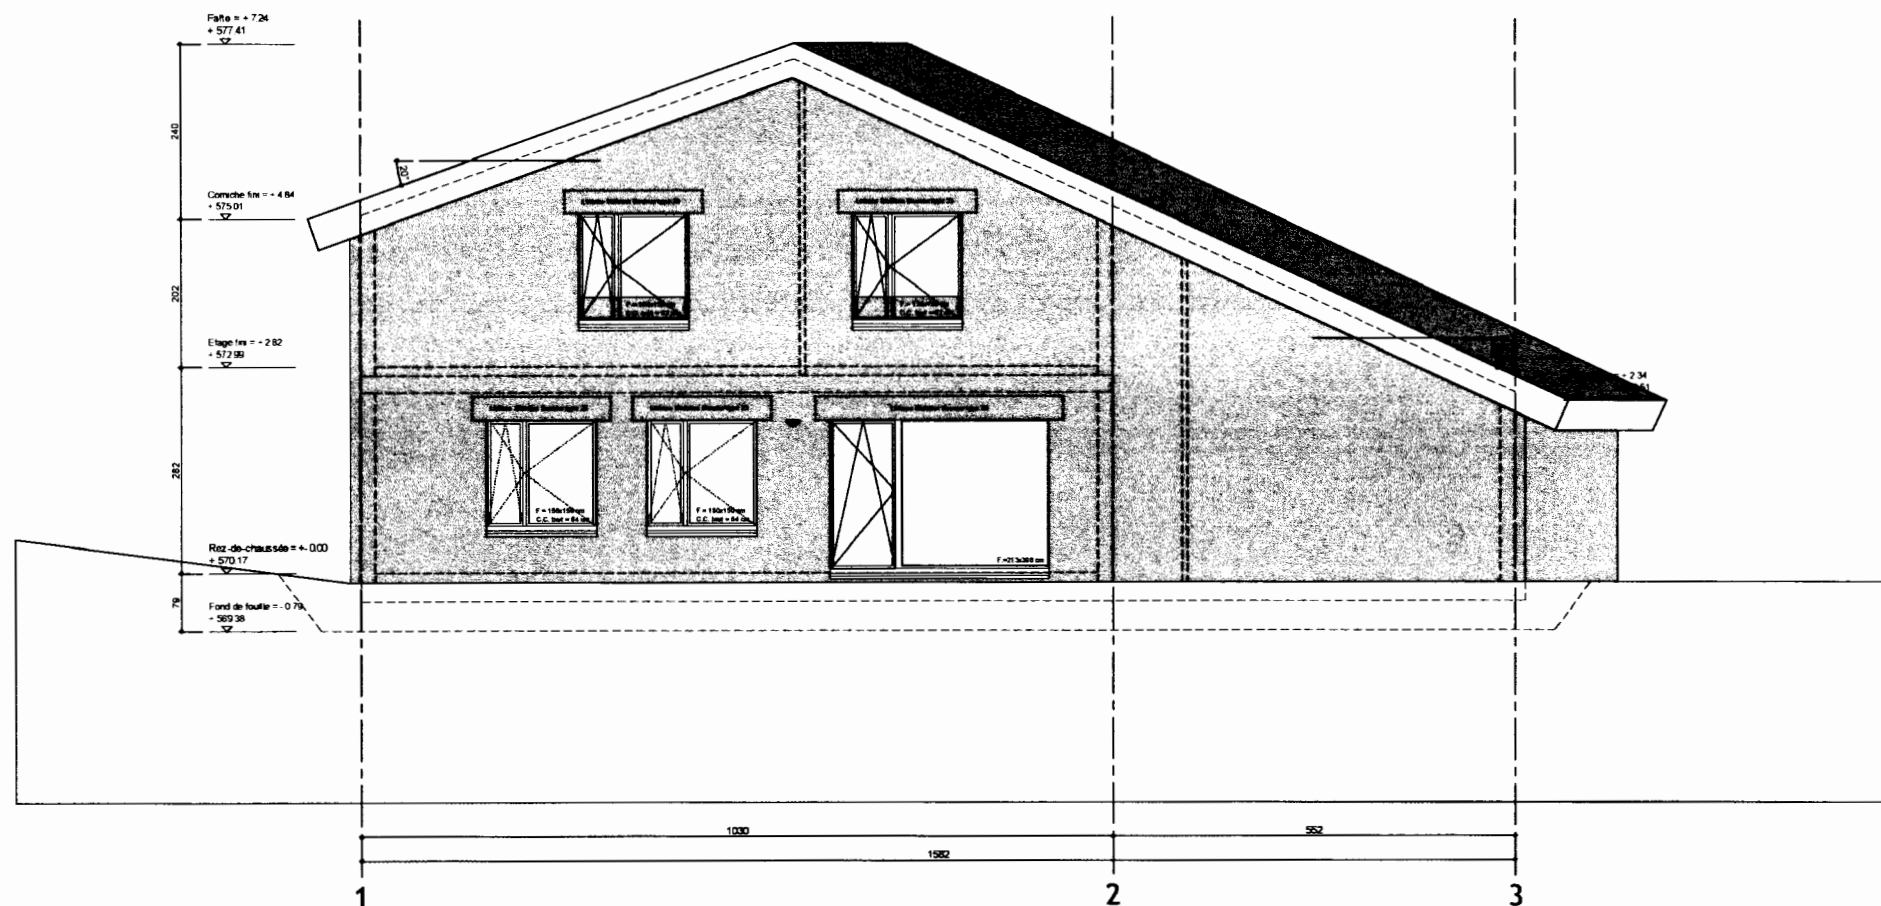


0806_Montcherand

Réalisation d'une villa

Parcelle n°71 "A L'Ochette"
Réalisation d'une villa

Plan n°: **50_01**
 Indice : **A**
 Titre : **Rez-de-chaussée**
 Phase : **4.51_Projet d'exécution**
 Echelle : **1:100**
 Date : **20.03.2013**
 Dessin : **vc**
 Modification :

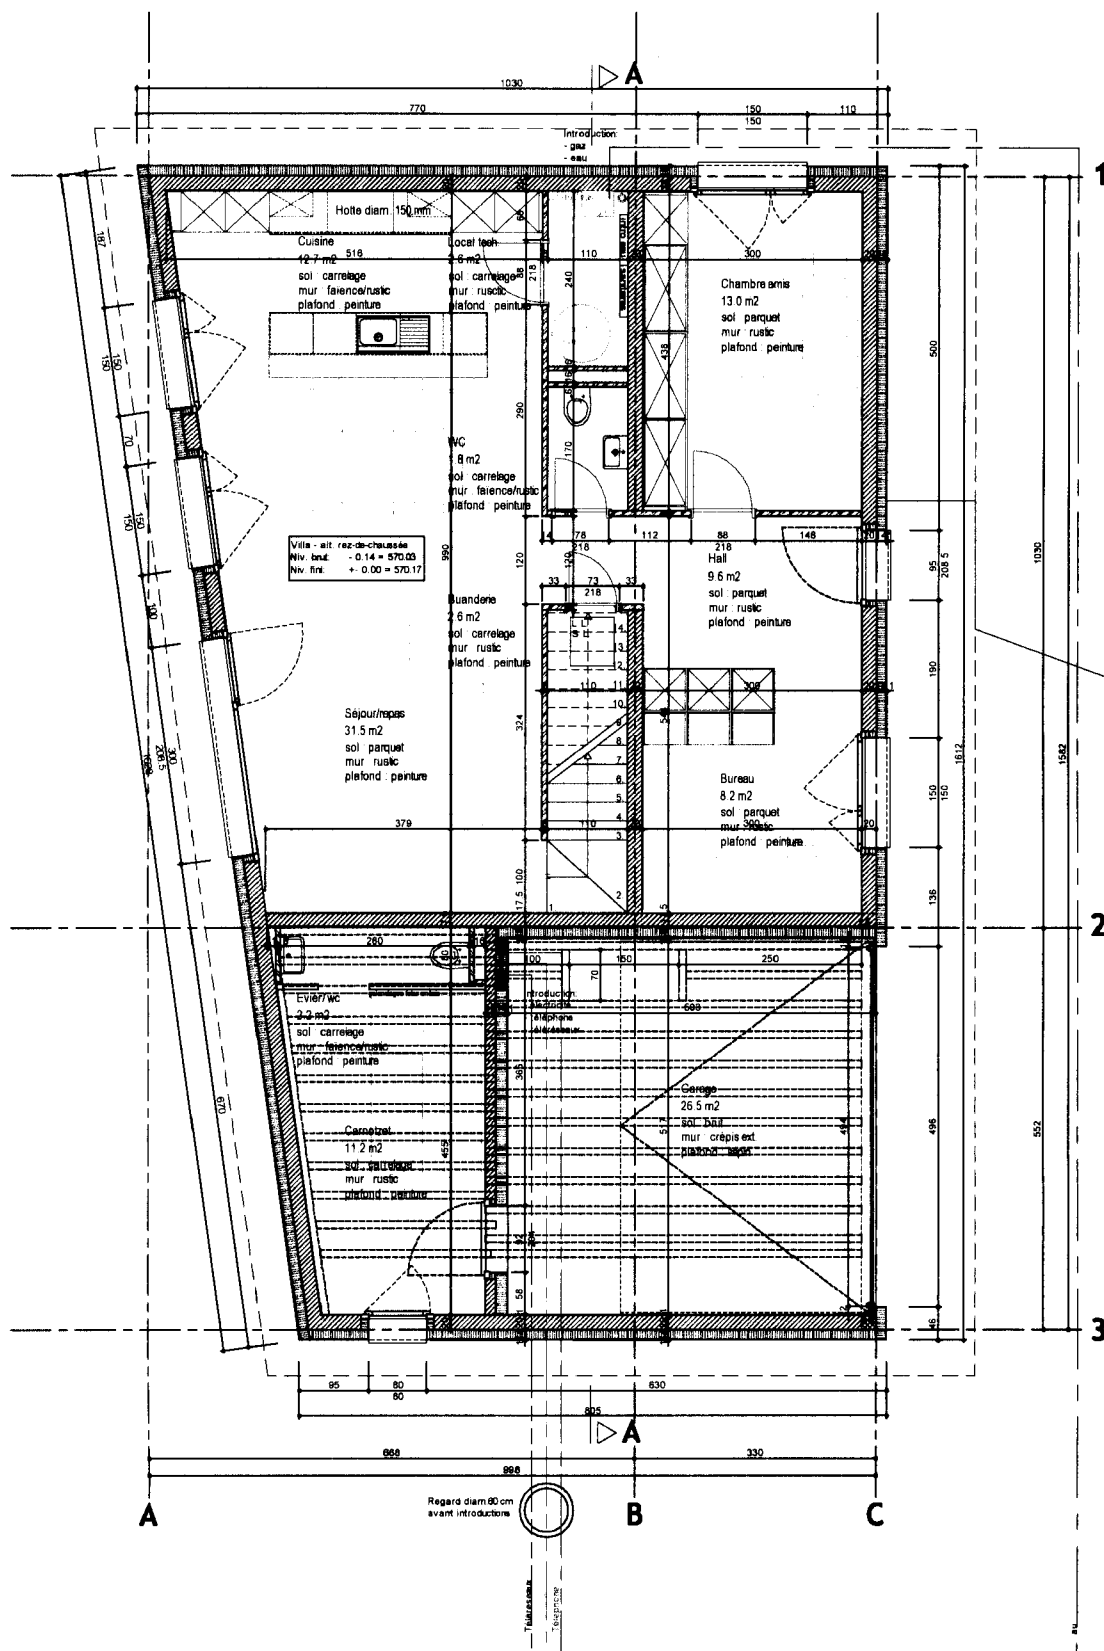

Réalisation d'une villa

Plan n°: **50_02**
 Indice : **A**
 Titre : **Rez-de-chaussée**
 Phase : **4.51_Projet d'exécution**
 Echelle : **1:100**
 Date : **20.03.2013**
 Dessin : **vc**
 Modification :

